
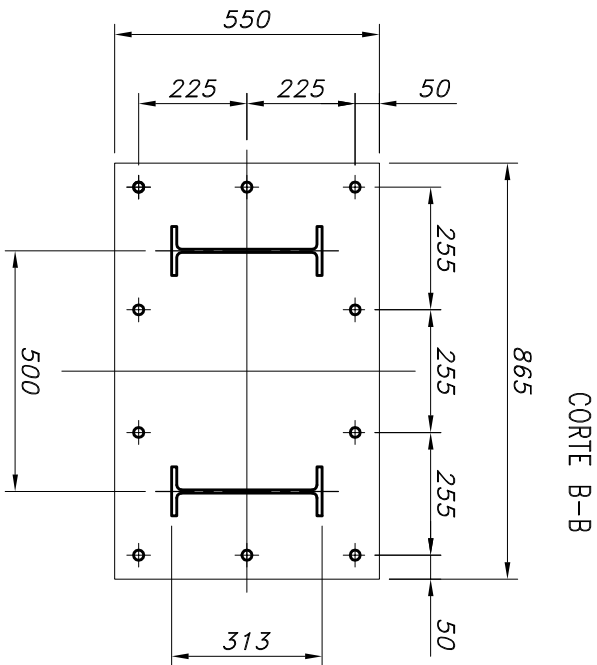


POSIÇÃO E ÁREA DA COLUNA
NÃO DEFINIDA
ATÉ O MOMENTO DA MEDIÇÃO.

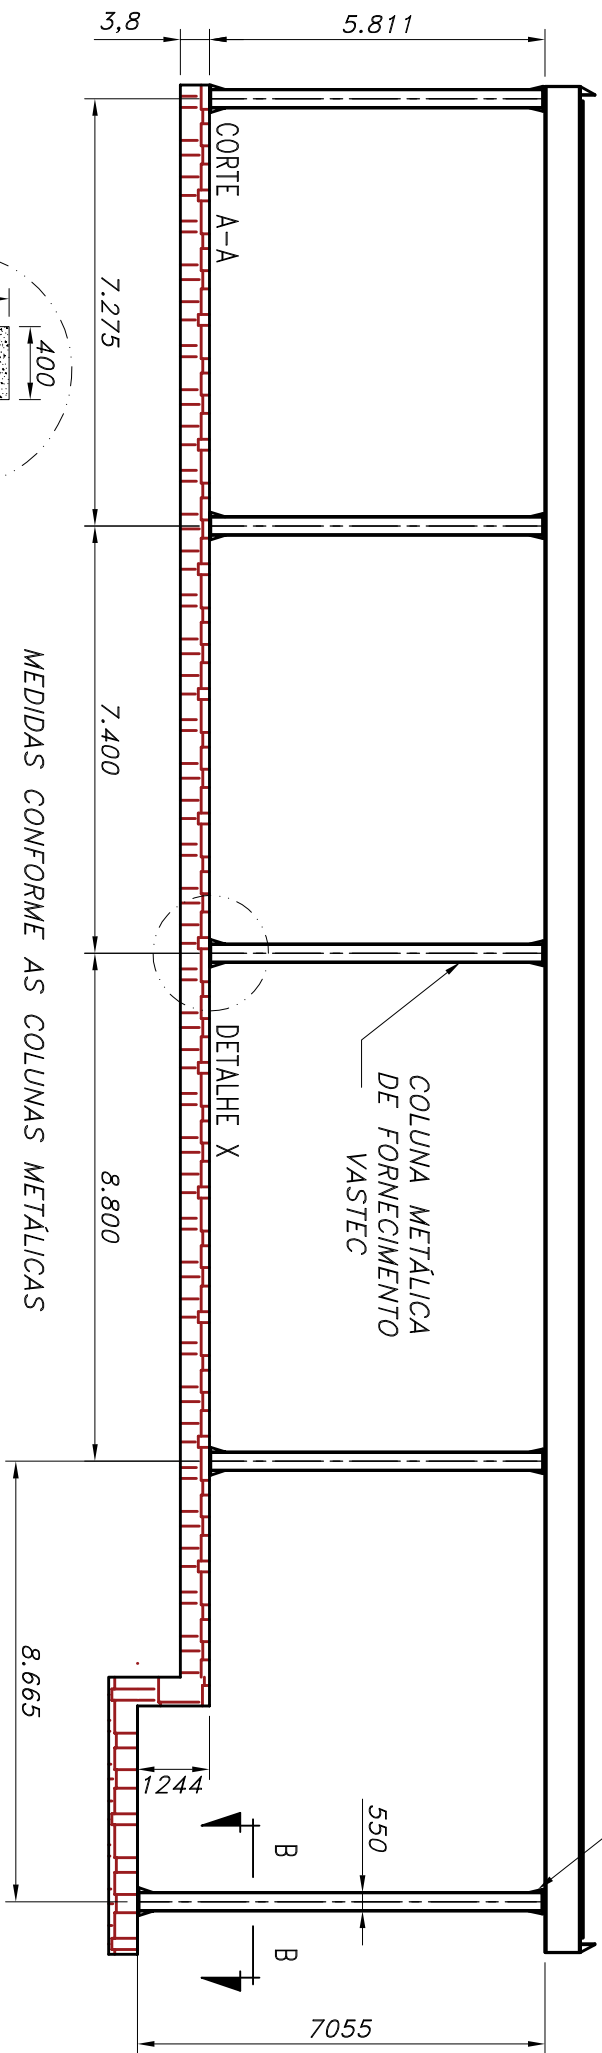

MEDIDAS CONFORME AS COLUNAS METÁLICAS

FORNECIMENTO
VASTEC

(*) LADO DO ABASTECIMENTO DE FORÇA,
DE QUEM VISA O FUNDO DO PRÉDIO:

- ☐ DIREITO
☐ ESQUERDO


18.700
MEIDA INTERNA DAS
COLUNAS EXISTENTE

FUNDO


FRENTE

UMA DAS VIGAS
TERÁ COMO APOIO DO
CAMINHO DE ROLAMENTO
CONSOLE METÁLICO

VÃO ENTR TRILHOS
VT = 17.735

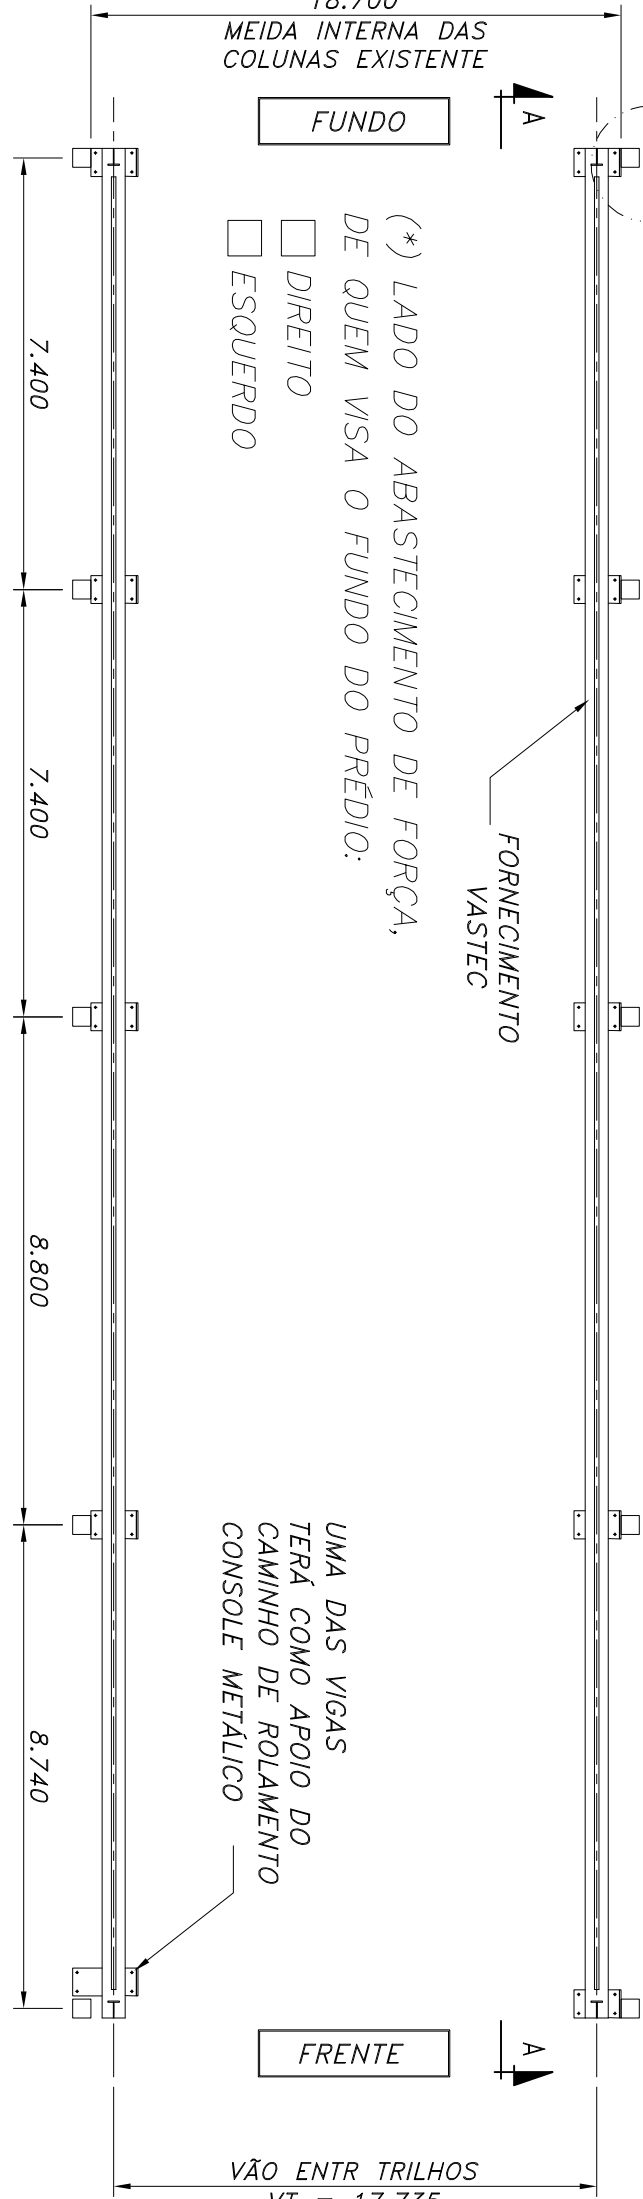

DETALHE DA BASE
(GROUTHEAMENTO POR CONTA DO CLIENTE)

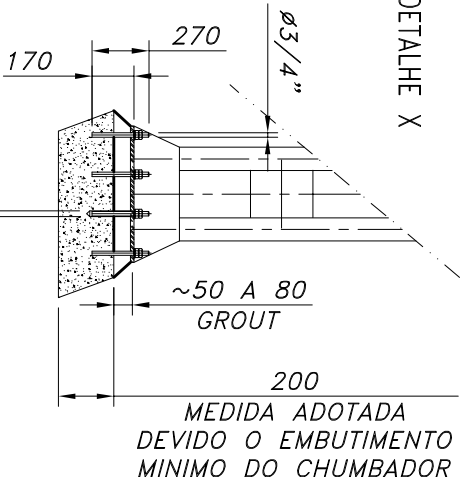

FURO NO CONCRETO


MEDIDAS CONFORME AS COLUNAS DO GALPÃO

CONFIRMAÇÃO DO PROTOCOLO

- ☐ APROVADO SEM COMENTÁRIOS
☐ APROVADO COM COMENTÁRIOS
☐ NÃO APROVADO, REVER

Nome: _____
Cargo: _____
CPF: _____
Data: ____/____/____
Assinatura: _____

NOTA 1: PEDIMOS QUE OS COMENTÁRIOS SEJAM FEITOS DIRETAMENTE NO LOCAL DO DESENHO
NOTA 2: O ASSINANTE DESTES PROTOCOLOS É O RESPONSÁVEL POR TODAS AS INFORMAÇÕES
APROVADAS OU ALTERADAS.

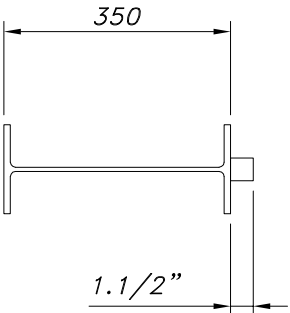

ESTRUTURA METÁLICA
COLUNA E CAMINHO DE ROLAMENTO
LAYOUT

VASTEC
EQUIPAMENTOS INDUSTRIAIS LTDA

O.F. 2310134		Revis. No.		Modificações		Des. RICARDO		Des. No.	
Rev. por		Registro		Verif. PAULO		Calic.		Escal.	
Data:		Rev. por		Verif. PAULO		Calic.		Escal.	
Data:		Rev. por		Verif. PAULO		Calic.		Escal.	
